




1:100

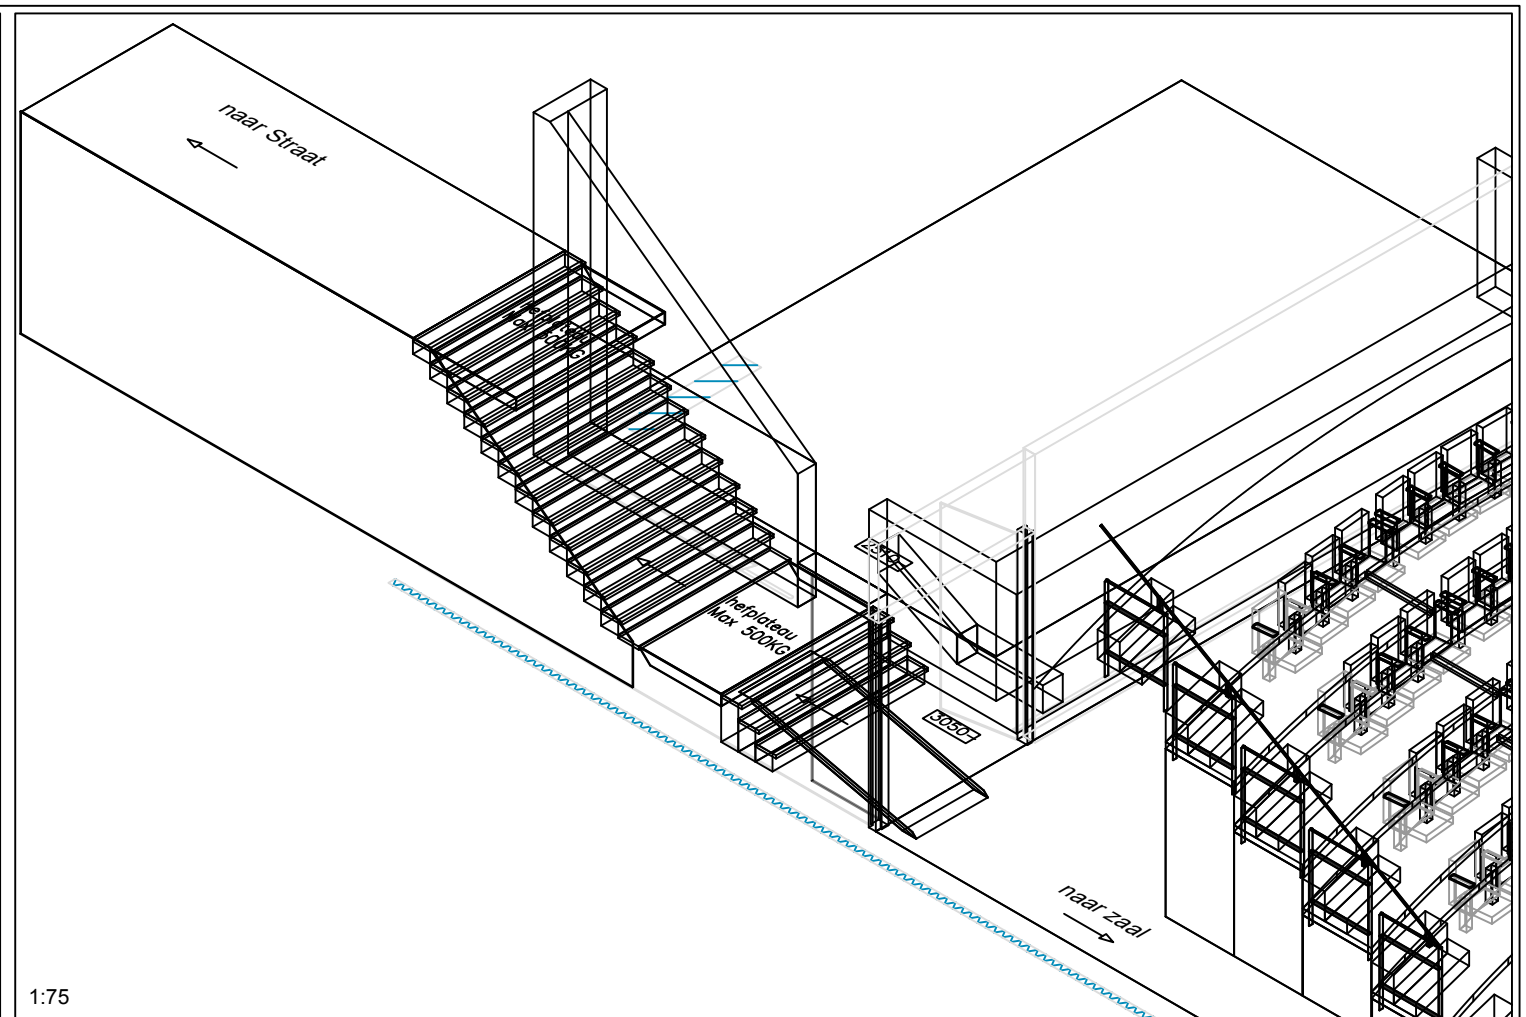

1:75

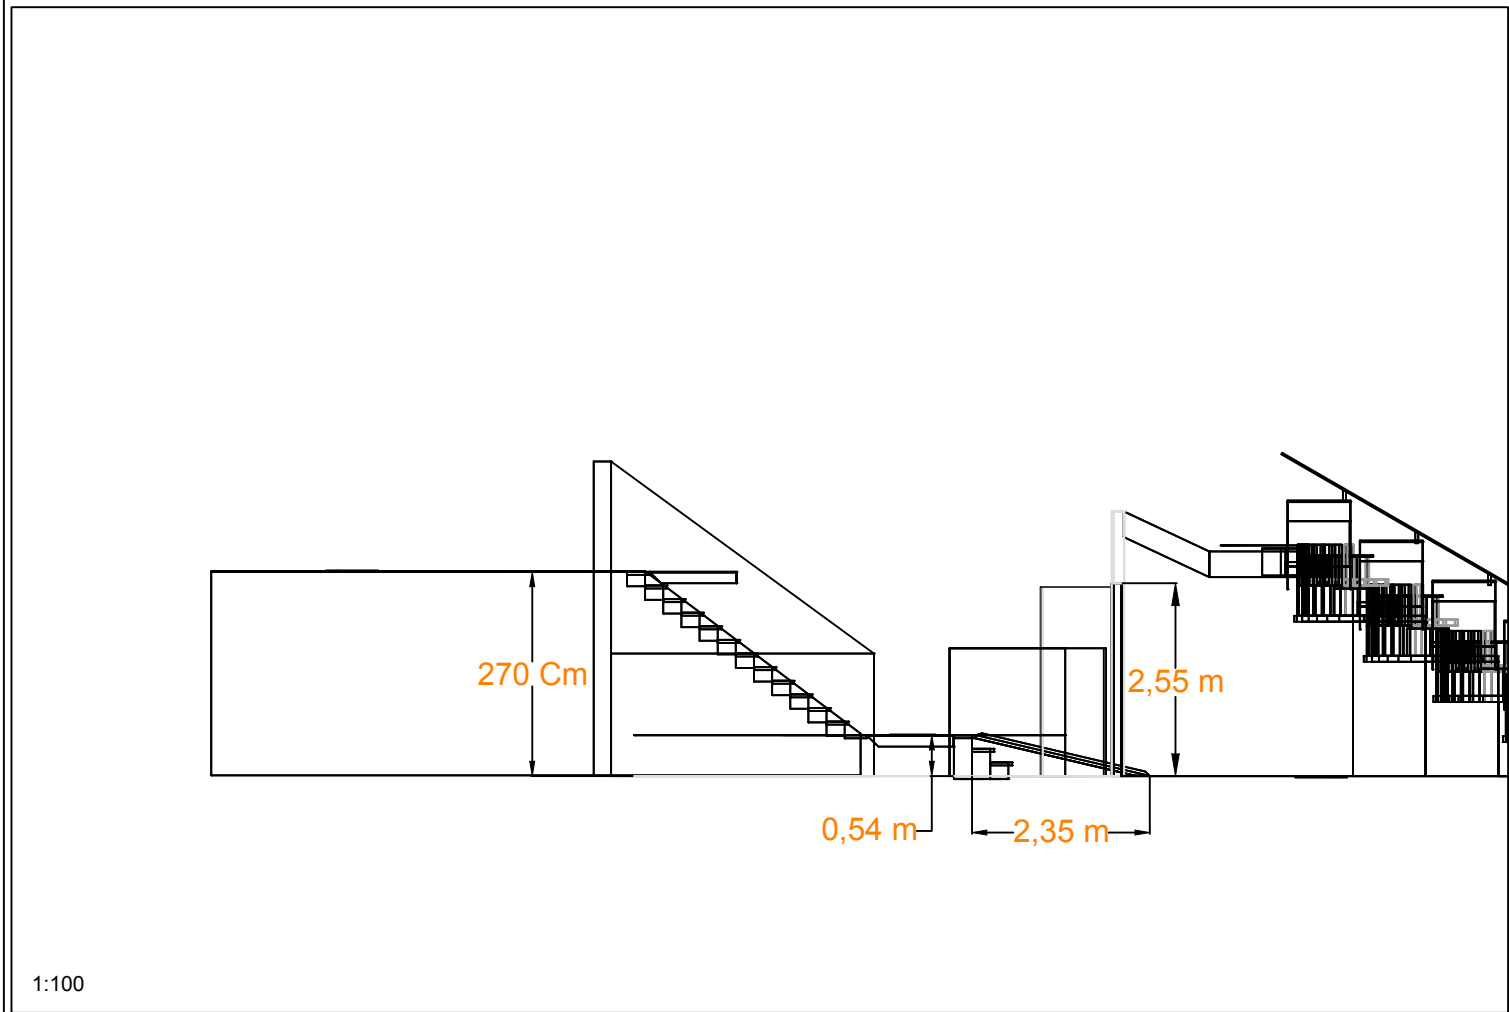

1:100

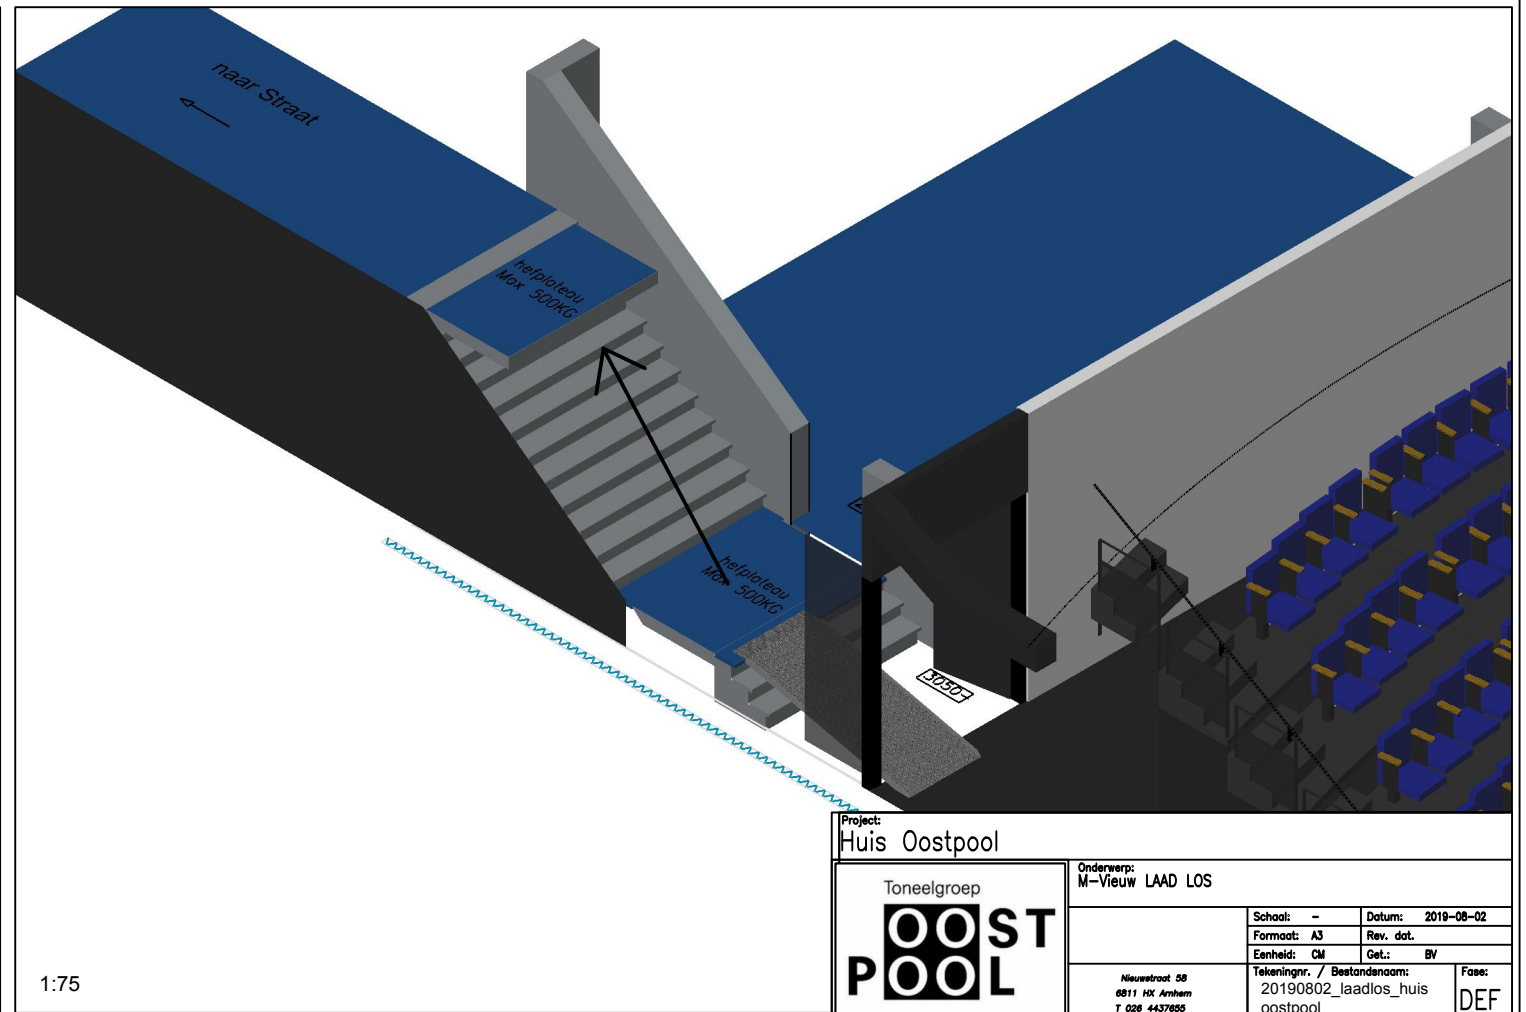

1:75

Project: Huis Oostpool		Onderwerp: M-View LAAD LOS	
Toneelgroep OOST POOL		School: -	Datum: 2019-08-02
		Formaat: A3	Rev. dat.
		Einheid: CM	Get.: BV
		Tekeningnr. / Bestandsnaam: 20190802_laadlos_huis oostpool	Fase: DEF
		<small>Nieuwstraat 58 6811 NK Arnhem T 026 4437855</small>	