

Algemene info Huis Oostpool

Algemeen

Omdat Huis Oostpool vooral eigen producties maakt in de zaal en niet ingericht is op het ontvangen van theatergezelschappen kunnen wij niet garanderen dat alles altijd aanwezig is. Mochten er specifieke wensen zijn, neem dan ruim van te voren contact op met de coördinator techniek om de mogelijkheden te bespreken. techniek@theateroostpool.nl | (026) 443 76 55 : keuzemenu: techniek

Afmetingen

Breedte muur tot muur:	13,14m
Diepte midden rand 1 ^e rij tot achterwand:	9,70m
Breedte tussen gordijnen:	12,7m
Diepte midden rand 1 ^e rij tot gordijn:	9,45m
Vrije hoogte onder bruggen:	6,94m
Diepte midden ingeschoven tribune tot gordijn:	13,83m

Afstopping

Zijzwart:	zwart, op rail, geen poten
Achterzwart:	zwart, op rail

Tribune

Deels vaste tribune, deels inschuifbaar. Verwijderbare 0 rij.

Aantal zitplaatsen totale tribune:	220
Aantal zitplaatsen vaste tribune:	123
Aantal stoelen 0 rij:	16


Techniek op tribune mogelijk, op rij 6, breedte kan variëren.

Bij techniek op tribune graag ruim vooraf contact vanwege kaart blokkade. (026) 443 76 55


Licht

Dimmers	106 kringen waarvan 14× 5KW, overige 2,5KW
Besturing	in overleg een lichttafel aanwezig, merk/model afhankelijk van beschikbaarheid
Armaturen	meerdere PC's, Profielen en parren aanwezig, aantallen afhankelijk van beschikbaarheid.
DMX aansluiting	IN: regie en tribune regie plek OUT: vloer LV, Vloer RA, Vloer LA, Bruggen

Bekabeling	DMX 5p bekabeling beperkt aanwezig schuko bekabeling aanwezig
Geluid	
PA	2× D&B top(op rail), 2× D&B sub apart aan te sturen
Mixer	A-merk mixer aanwezig, merk/model afhankelijk van beschikbaarheid
Multi	Audio patchveld links achter toneel 16/12 van regie (boven of op tribune) naar patchveld 8/4 van links op vloer naar patchveld 8/4 van rechts op vloer naar Patchveld 12/6 van brug links naar patchveld
Bekabeling	XLR bekabeling aanwezig
Stroom	
Vloer	1×63A CEE rood vloer midden achter 1× 32A CEE rood vloer midden achter (geluid) meerdere schuko aansluitingen op vloer/in brug (ook geluid groep)
Overig	
CAT aansluitingen	In de zaal, in de bruggen en op de regie plekken zijn meerdere CAT aansluitingen die via een patchveld in de brug gebruikt kunnen worden voor audio/video/licht/etc. zie hiervoor onderstaande tekening.
Faciliteiten	
Kleedkamers	1 op toneel niveau (-1) (voorzien van toilet / douche) 1 op 2 ^e verdieping (voorzien van toilet / douche)
Laad / los	Zie bijlage 'Laad los situatie huis Oostpool'
Bruggen	bruggen toegankelijk vanuit trappenhuis achtertoneel
Rigging	tussen de bruggen kunnen takels hangen op loopkatten, gebruik hiervan in overleg. Beschikbaarheid kan variëren.

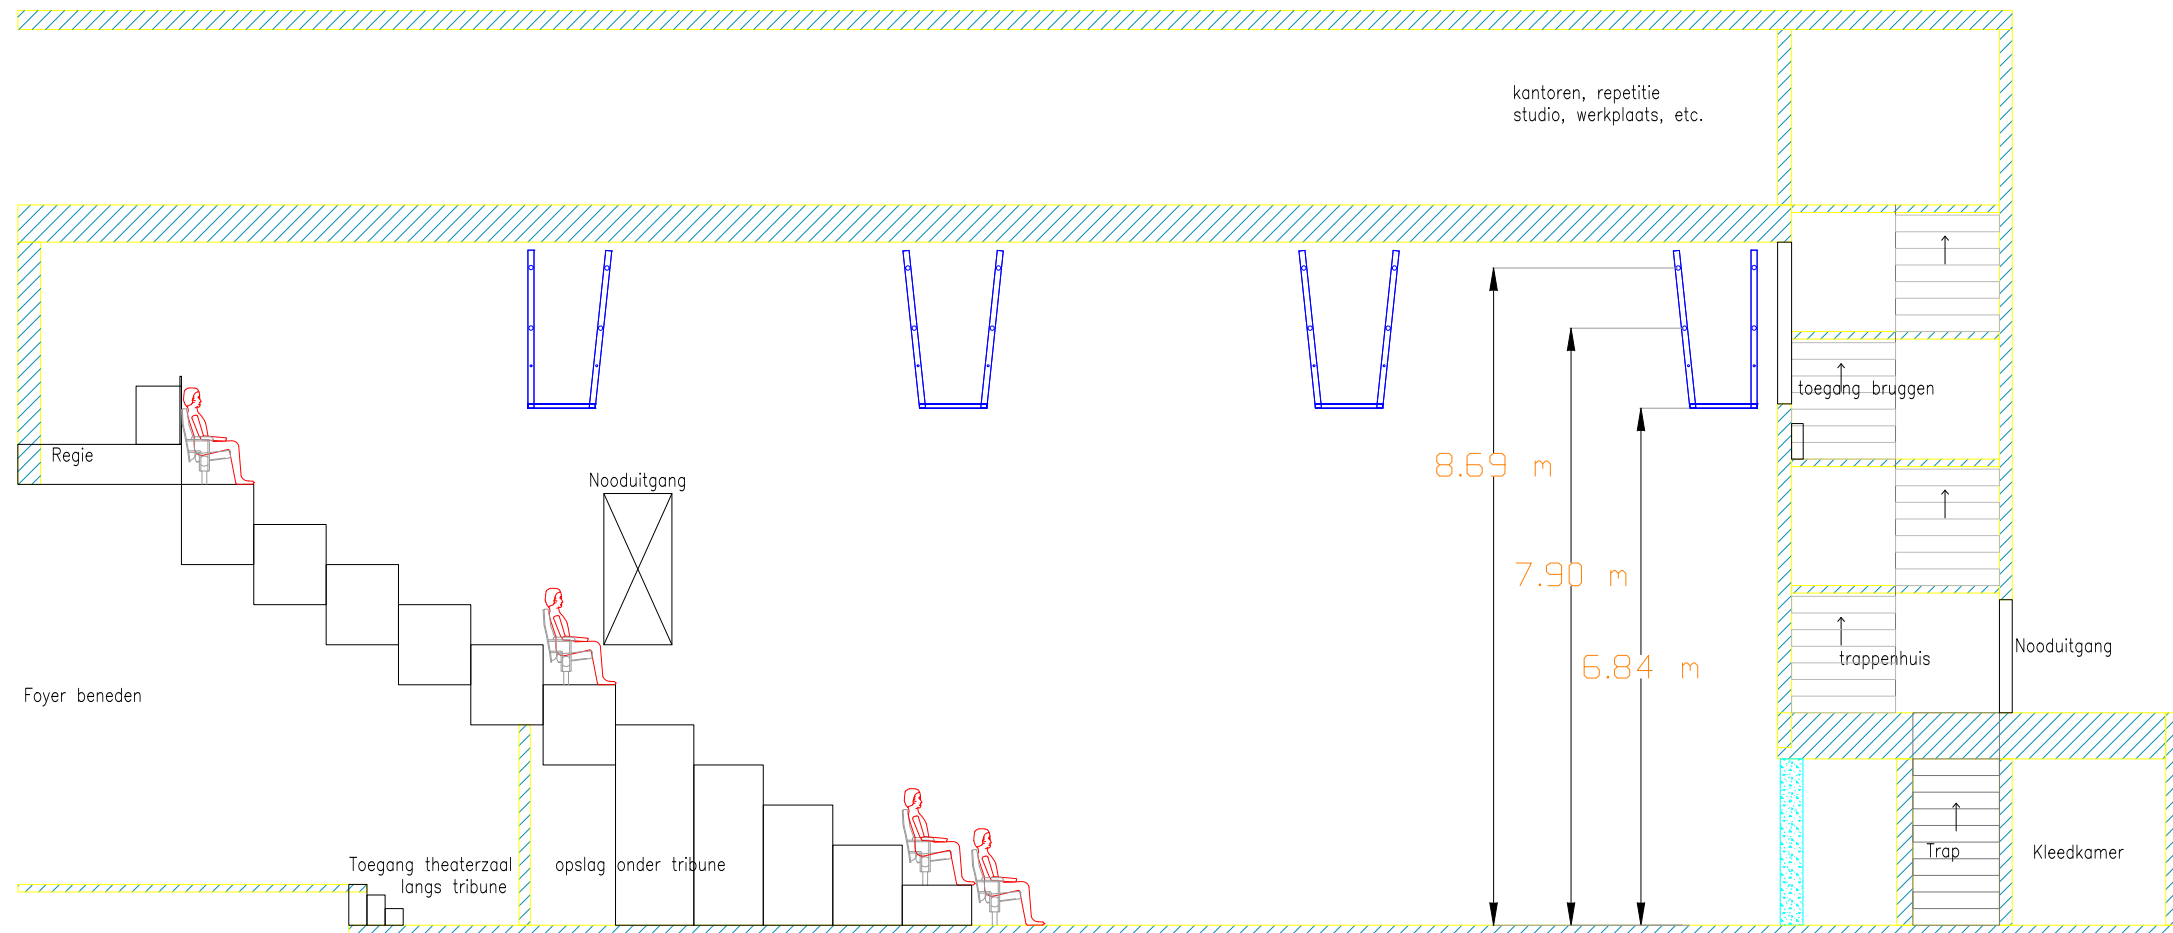

Project: Huis Oostpool		Onderwerp: ZIJANZICHT GROTE ZAAL	
Toneelgroep OOST POOL	Schaal: 1:100	Datum: 4-3-2021	
	Formaat: A3	Rev. dat.: REV1	
	Einheid: CM	Get.: BV	
Nieuwstraat 58 6811 HK Arnhem T 026 4437655		Tekeningnr. / Bestandsnaam: ARH_OP_2021	Fase: DEF

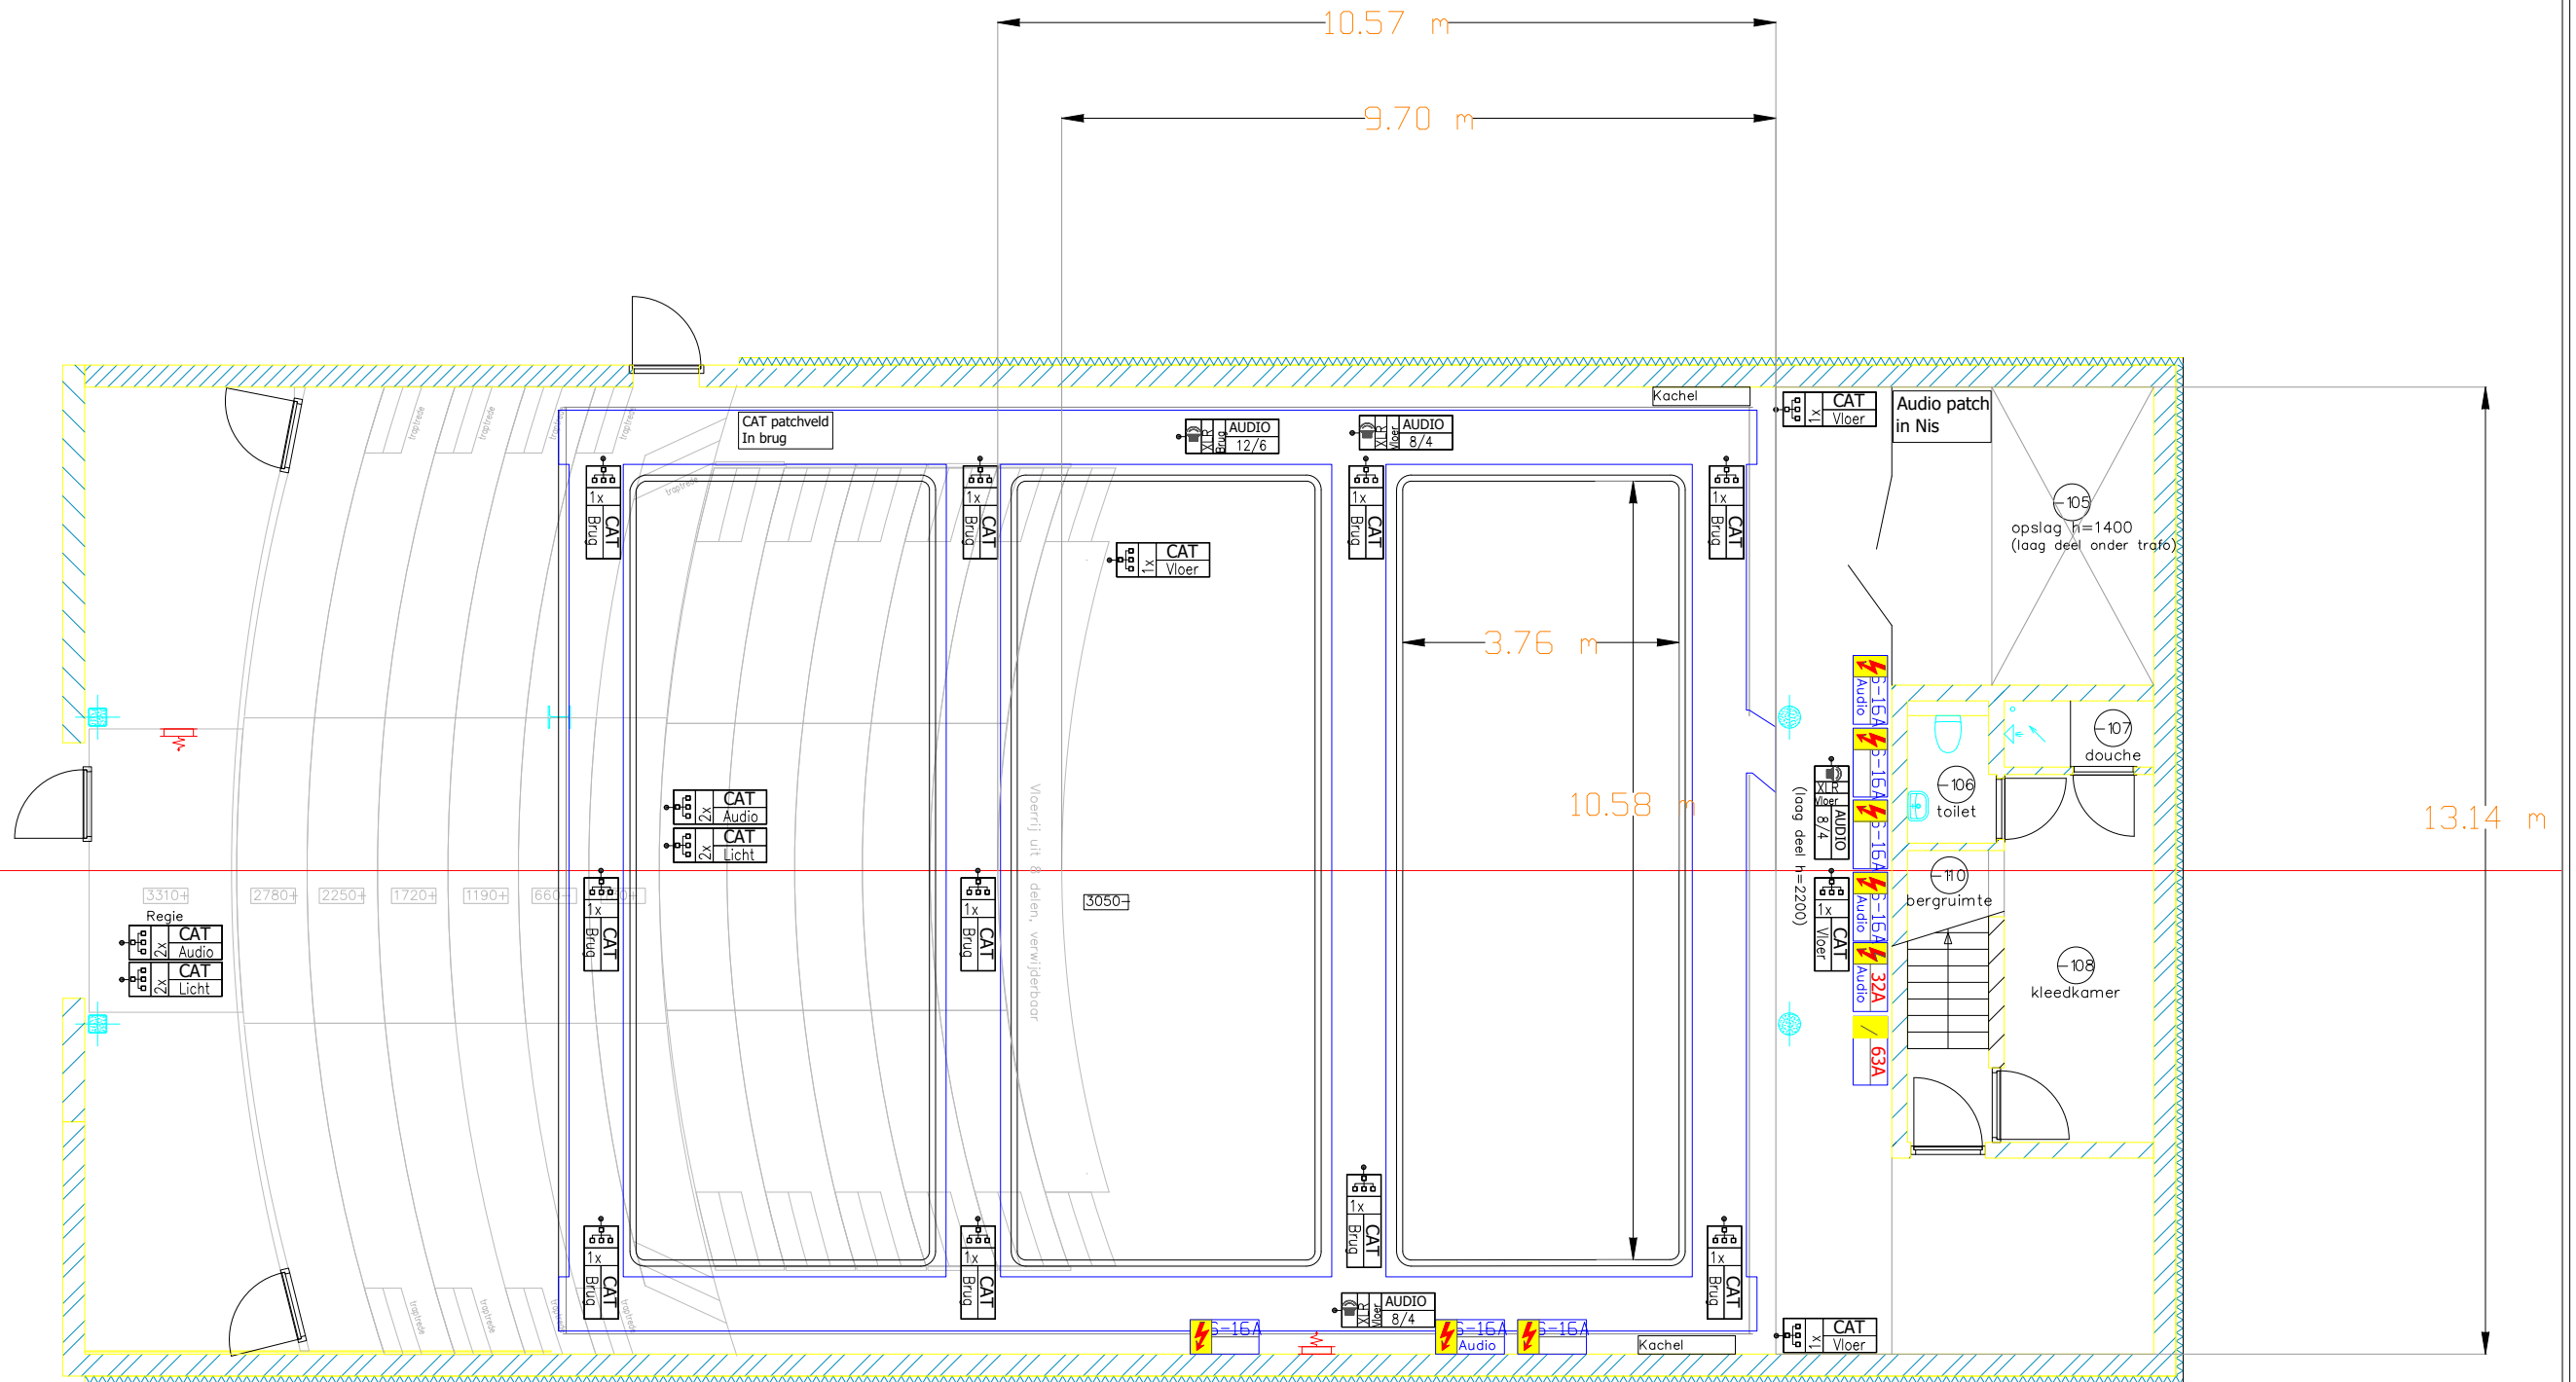

Project: Huis Oostpool		Onderwerp: PLATTEGROND GROTE ZAAL CAT & audio Aansluitingen	
	Schaal: 1:100	Datum: 4-3-2021	
	Formaat: A3	Rev. dat.: REV1	
	Eenheid: CM	Get.: BV	
	Tekeningnr. / Bestandsnaam:	Fase:	
	ARH_OP_2021	Def	

Nieuwstraat 58
6811 HK Arnhem
T 026 4437655